



RZUT PARTERU

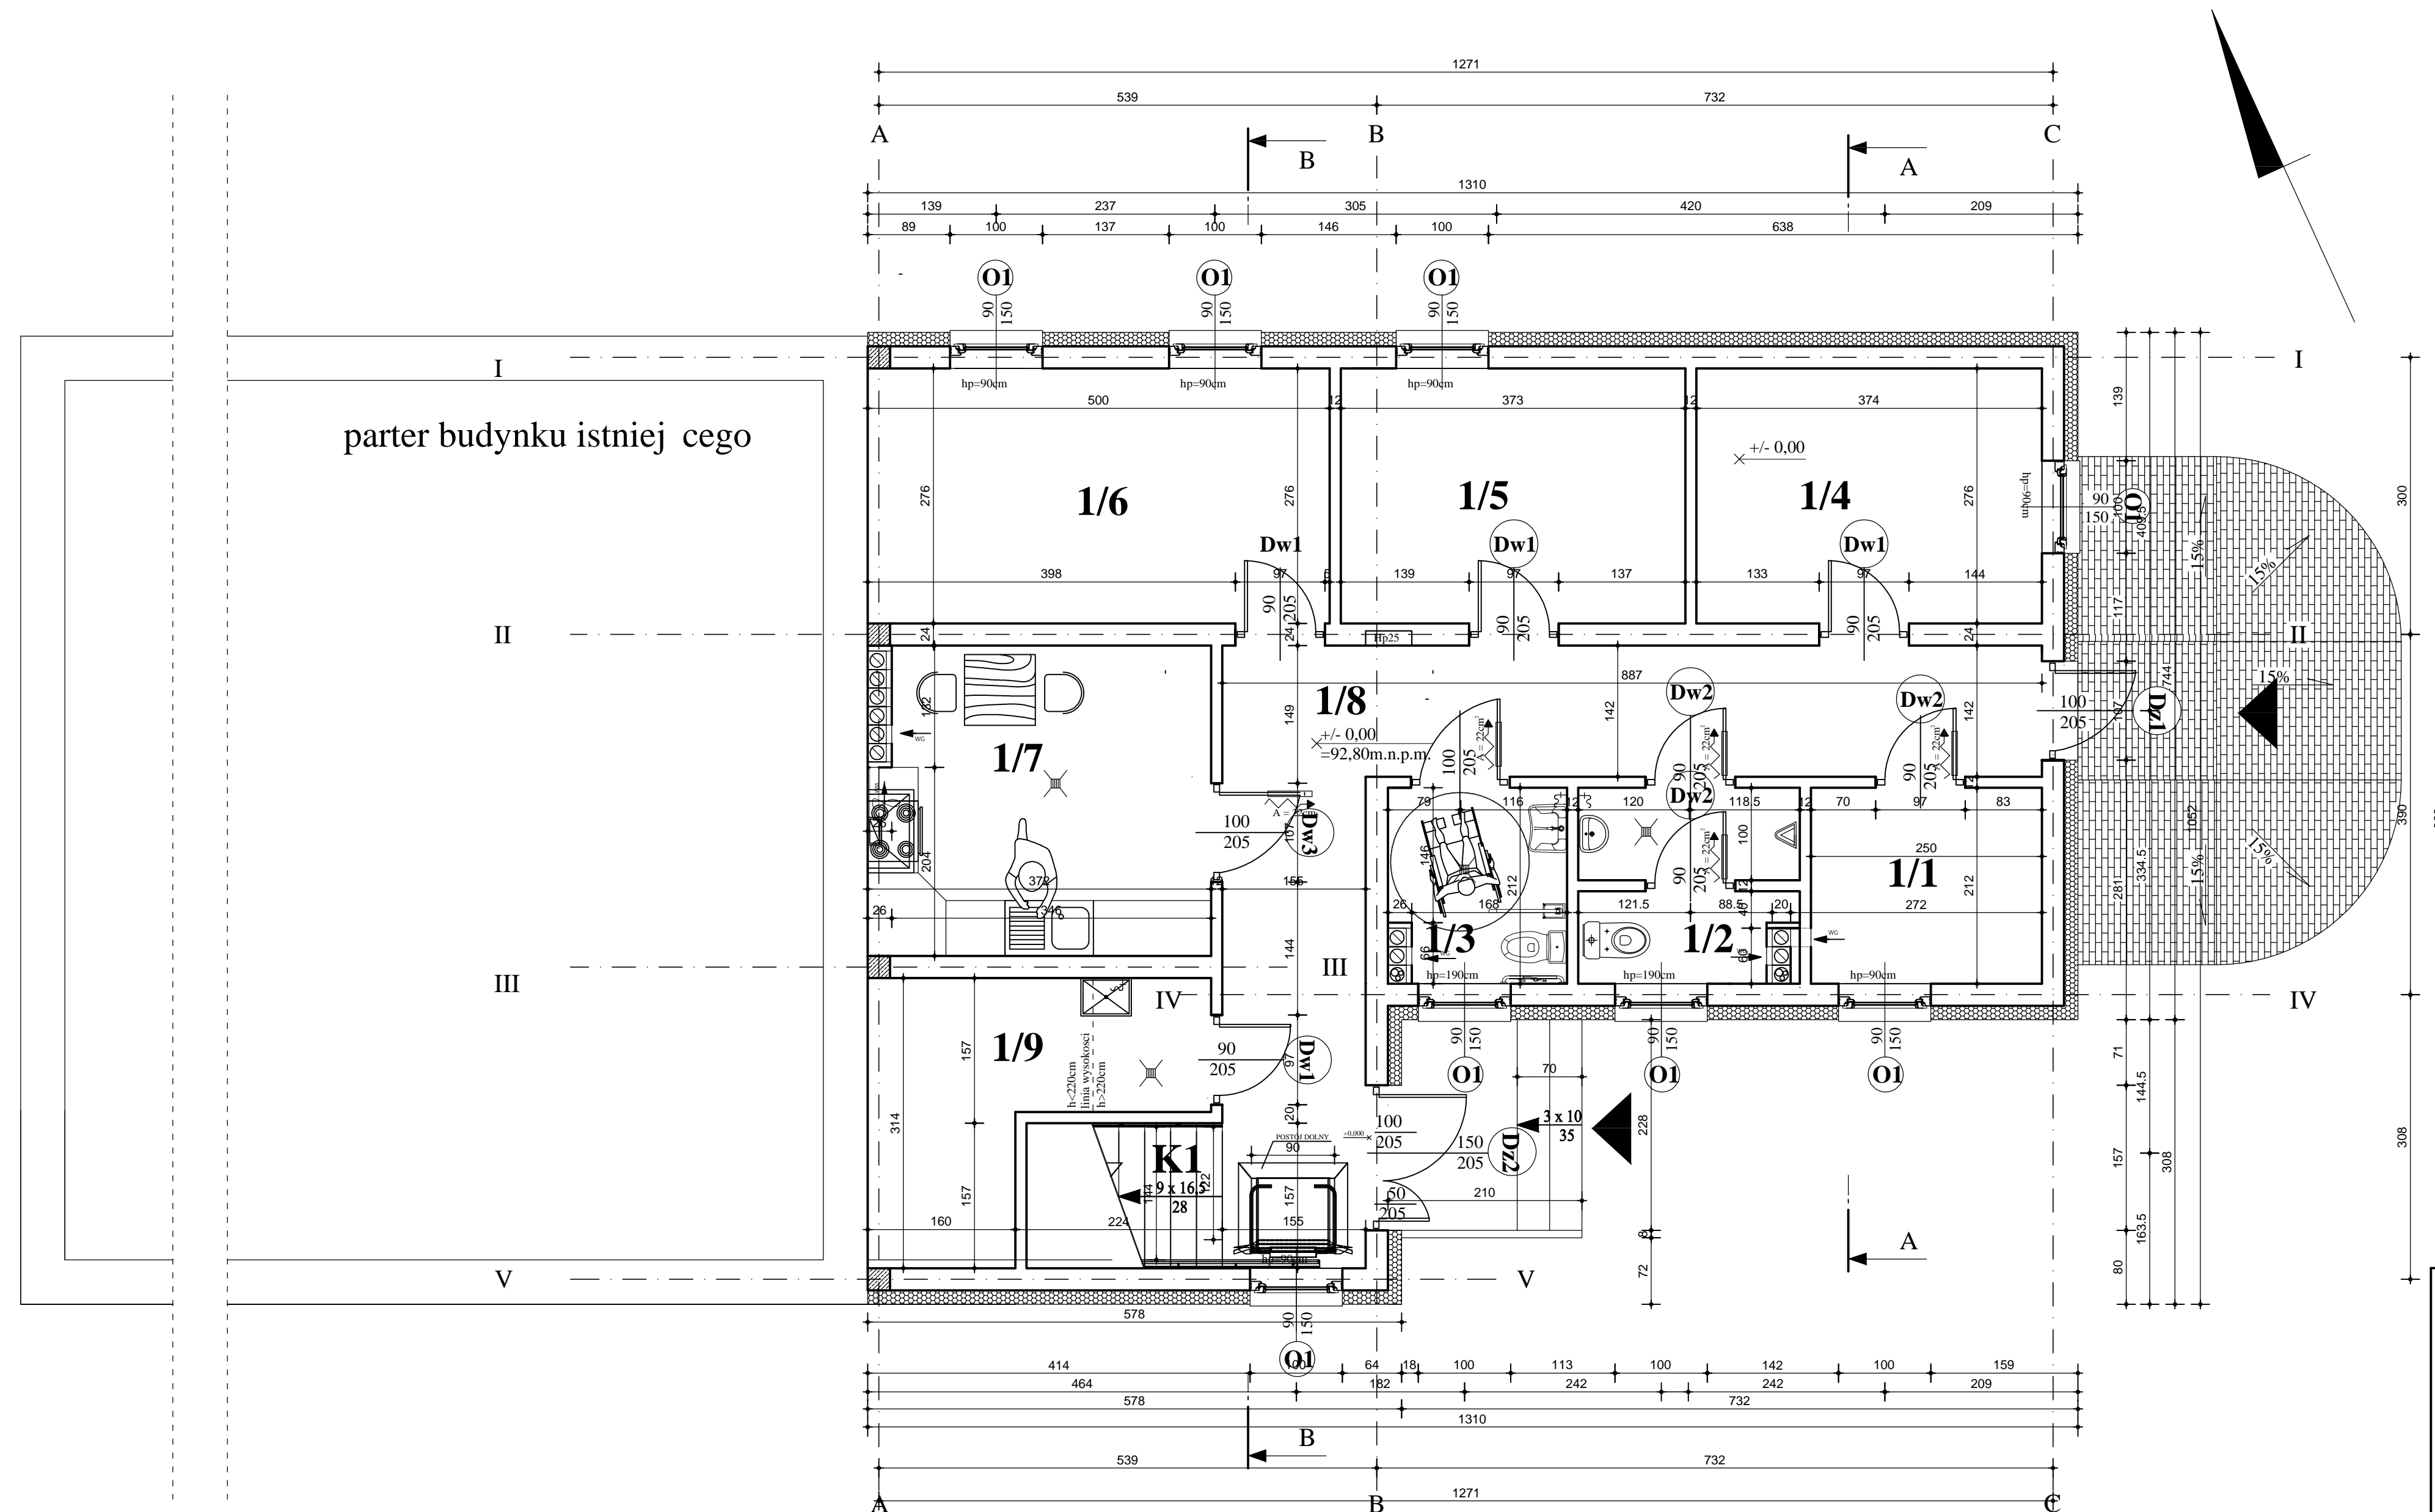

Nr	Pomieszczenie	Posadzka	Powierzchnia (m) ²
1/1	Pom. kotłowni	plytki gress	5,30
1/2	WC mskie	plytki gress	4,85
1/3	WC damskie + osoba niepełnosprana	plytki gress	3,94
1/4	Pom. gospodar.	plytki gress	10,32
1/5	Pom. gospodar.	plytki gress	10,30
1/6	Pom. gospodar.	plytki gress	13,80
1/7	Pom. socjalne	plytki gress	12,15
1/8	korytarz/komunikacja	plytki gress	20,85
1/9	Pom. gospodar.	plytki gress	4,97
K1	klatka schodowa	plytki gress	1,76
	Razem:		88,24

Przekrój ciany mowoprojektowanej

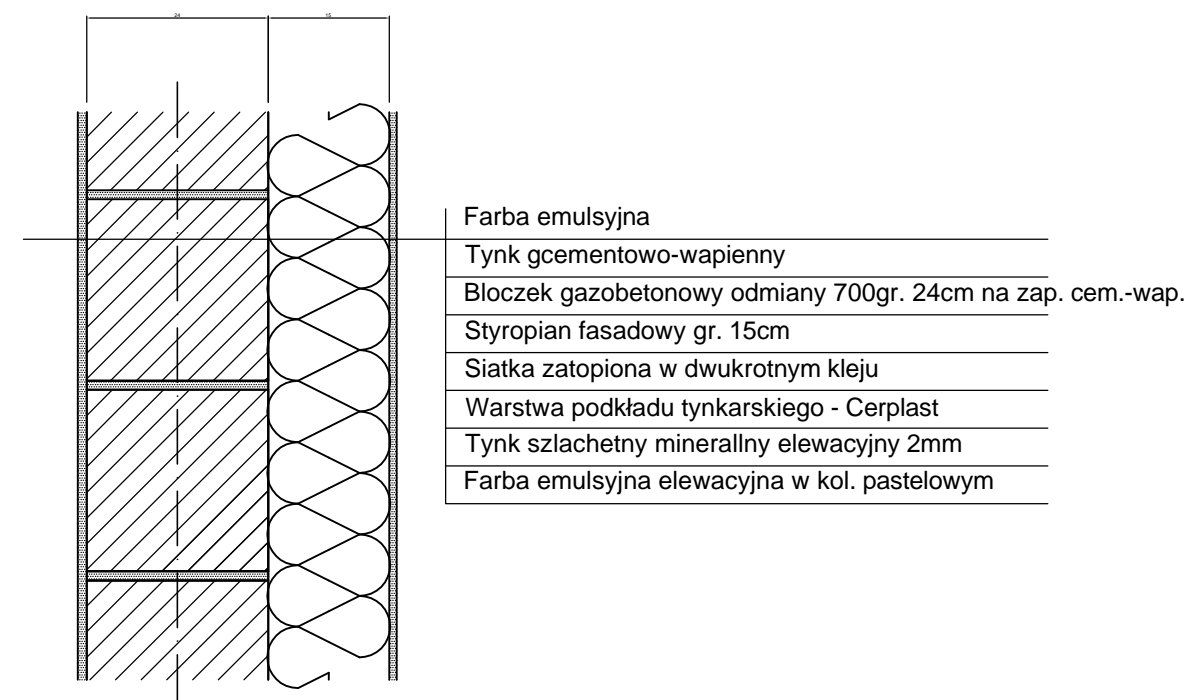

DOM-PROJEKT Biuro Usług Projektowych i Nadzoru Budowlanego ul. Malickiego 1/15 87-300 BRODNICA tel: 0-501-344-833 NIP: 874-119-52-60 REGON: 871534589	OBIEKT	Zmiana sposobu u tytkowania budynku gospodarczego na budynek u yteczno ci publicznej GLPK Ruda		
	Lokalizacja	Ruda obr b Fiałki, działka 7046/5, gm. Górzno		
	skala 1:50	RZUT PARTERU		
	Projektant:	mgr in . arch Hanna Falkiewicz - Marciniak	Data:	Podpis:
			stycze 2012	
	uprawnienia nr:	BUA.III.16/63		
Projektant:	in . Andrzej Kiryluk	Data:	Podpis:	
		stycze 2012		
uprawnienia nr:	ABIT-OT/7131/8/2000			
Asystent:	mgr in . Łukasz Lisi ski	Data:	Podpis:	
		stycze 2012		