


STAROSTWO POWIATOWE
W BRODNICACH
ul. Kieriecka 18
50-100 BRODNICA (19)

BIURO PROJEKTOWE
W BRODNICACH
ul. Kieriecka 18
50-100 BRODNICA (19)

Niniejszy projekt budowlany został zatwierdzony
dyktantem Starosty Brodnickiego
z dnia 11.05.2012 r.
znak 11.05.2012.11.020
Wzrostki 11.05.2012.11.020

Hanna Falkiewicz Marciniak
mgr inż. architekt
ul. Kieriecka 18, 50-100 Brodnica
CZŁONKINI ZBIÓR ARCHITEKTÓW
KROTA-013804

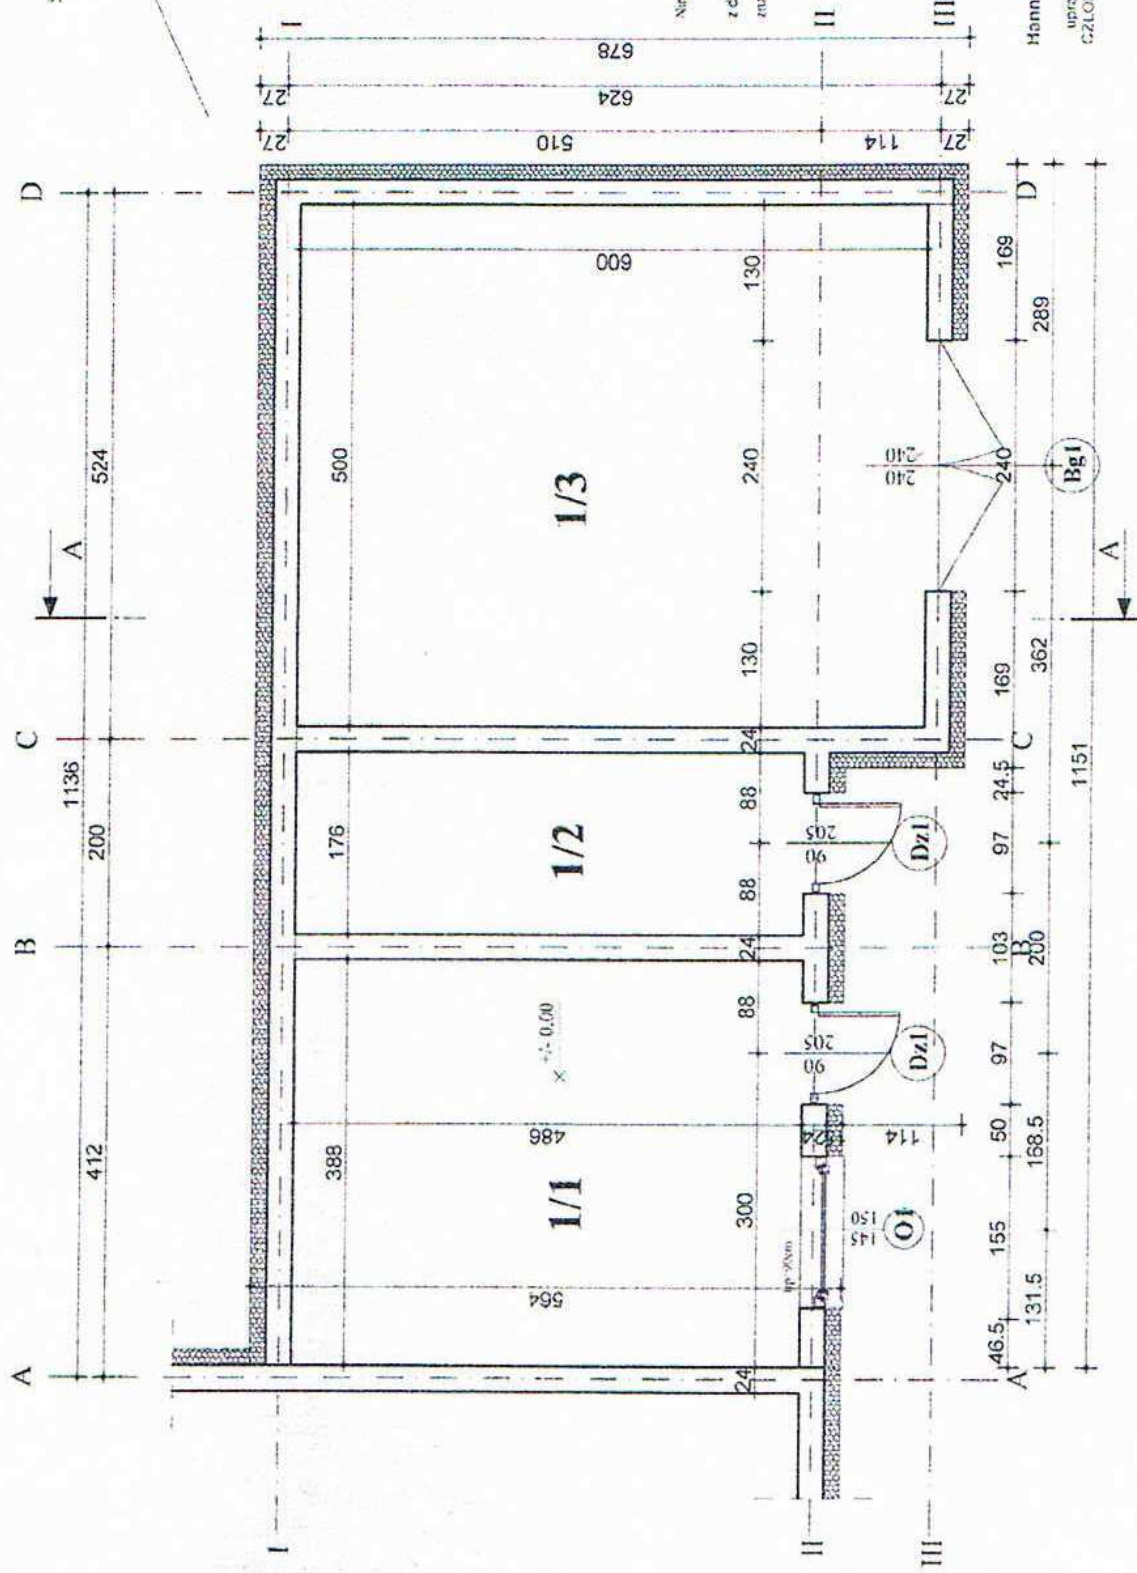


Nr	Pomieszczenie	Posadzka	Powierzchnia (m ²)
1/1	pom. gospodarcze	plytki gres	18,86
1/2	pom. gospodarcze	plytki gres	8,55
1/3	pom. gospodarcze	plytki gres	30,00
	Razem:		57,41

DOM-PROJEKT
Biuro Usług Projektowych i
Nadzoru Budowlanego
ul. Mielkiewicza 145
87-500 BRODNICA
tel. 0-501-34-833
NIP: 874-119-52-60
REGON: 871534889


OBIEKT
Lokalizacja: Ruda obręb Fialki, działka 7046/5, gm. Górzno
skala 1:50
Projektant: inż. Andrzej Kiryluk
uprawnienia nr: ABIT-01/7131/8/2000
Asystent: mgr inż. Łukasz Lisinski

**ROZBUDOWA BUDYNKU
GOSPODARCZEGO**
Ruda obręb Fialki, działka 7046/5, gm. Górzno
RZUT RZYZIEMIA
Data: 11.05.2012
czwrtec 2012
0020
Data: 11.05.2012
czwrtec 2012

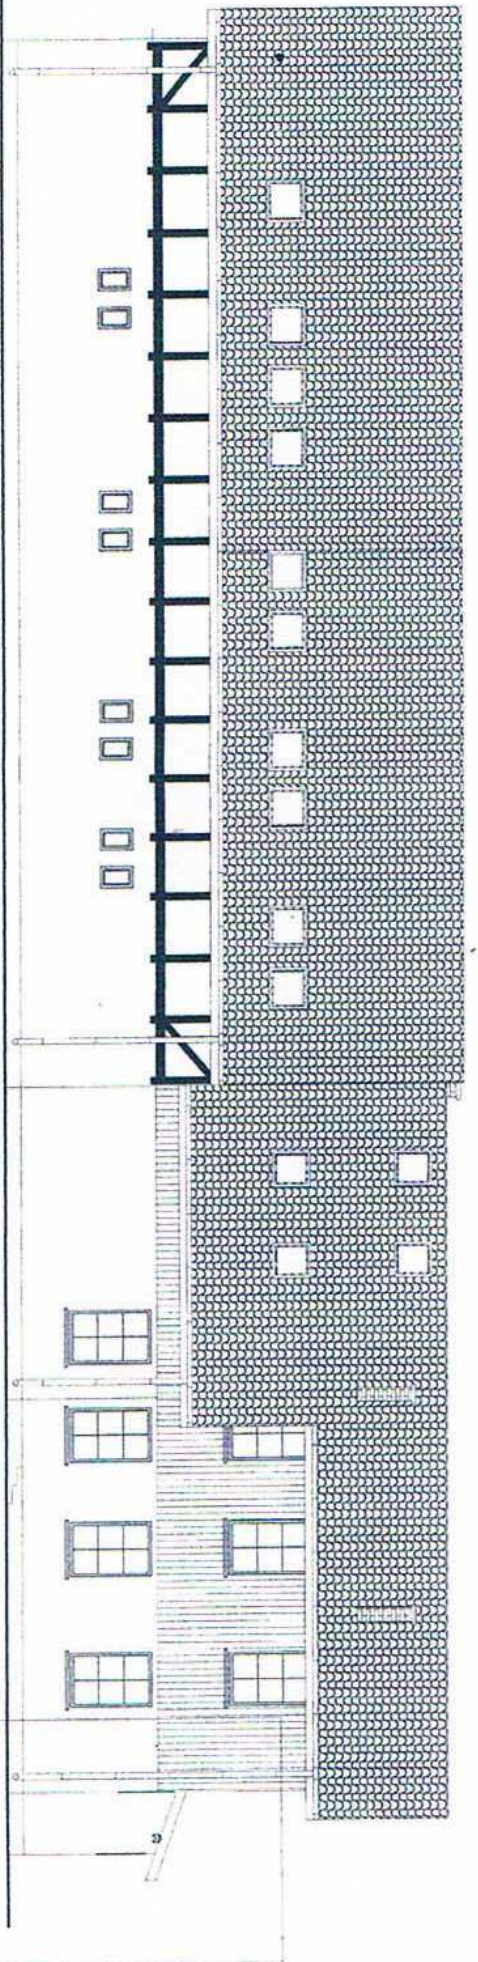

ELEWACJA BOCZNA
północno - wschodnia

rozbudowa - budynek gospodarczy

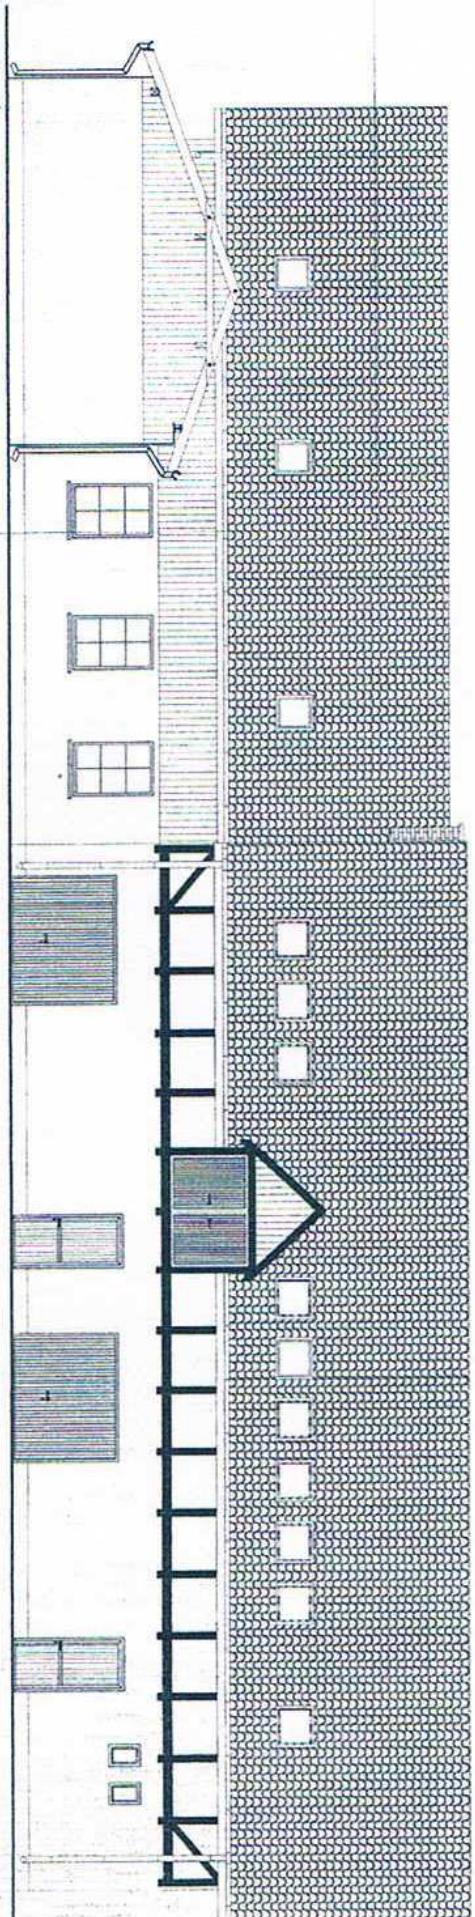

rozbudowa - budynek gospodarczy

DOM-PROJEKT

Biurow Usług Projektowych i
Nadzoru Budowlanego

ul. Mateckiego 1/15
87-300 BRODNICA
tel: 0-501-344-833

NIP: 874-119-52-60
REGON: 871534589

OBIEK

Lokalizacja


skala 1:1

Projektant

uprawnien

Asystent

ELEWACJA TYLNA
północno - zachodnia

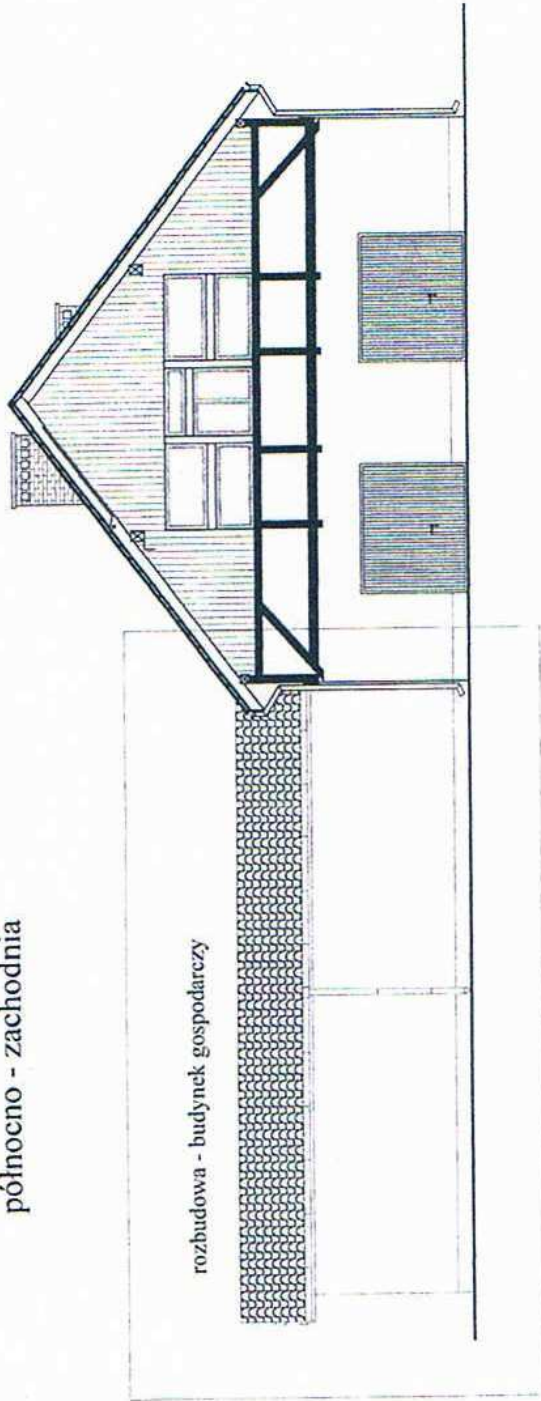

ELEWACJA FRONTOWA
południowo - wschodnia



ELEWACJA BOCZNA
południowo - zachodnia